**Agenzia delle Entrate**
**CATASTO FABBRICATI**
**Ufficio Provinciale di**
**Torino**

Dichiarazione protocollo n. TO0386234 del 18/09/2025

Comune di Torino


Via Capellina Domenico civ. 21

| Identificativi Catastali: | Compilata da: |
|---|---|
| Sezione: | Gentile Daniele |
| Foglio: 1178 | Iscritto all'albo: Geometri |
| Particella: 76 | |
| Subalterno: 191 | Prov. Torino N. 8119 |

| Planimetria | |
|---|---|
| Scheda n. 1 | Scala 1:200 |

# PIANTA PIANO QUARTO (5 F.T.)

H = 3.20 mt

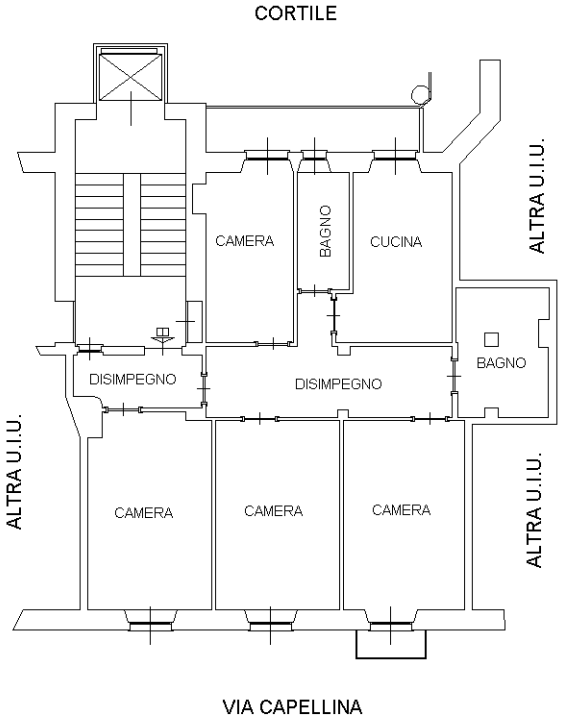


10 metri

Catasto dei Fabbricati - Situazione al 18/09/2025 - Comune di TORINO(L219) - < Foglio 1178 - Particella 76 - Subalterno 191 >
VIA CAPELLINA DOMENICO n. 21 Piano 4

N

SCALA 1:200

Ultima planimetria in atti