Ultima planimetria in atti
Data: 19/09/2025 - n. T125367 - Richiedente: GNTDNL80B20L219G
Totale schede: 1 - Formato di acquisizione: A3(297x420) - Formato stampa richiesto: A4(210x297)

Agenzia del Territorio
CATASTO FABBRICATI
Ufficio provinciale di
Torino


Scheda 1	Scala 1: 200

Dichiarazione protocollo n. TO0257800 del 08/07/2013
Planimetria di u.i.u. in Comune di San Mauro Torinese
Strada Moncanino civ. SNC


Identificativi Catastali:
Sezione:
Foglio: 18
Particella: 331
Subalterno: 24

Compilata da:
Angelillo Bartolomeo Maurizio
Iscritto all'albo:
Geometri
Prov. Torino N. 07801


PIANO TERRENO H= 2.70 m

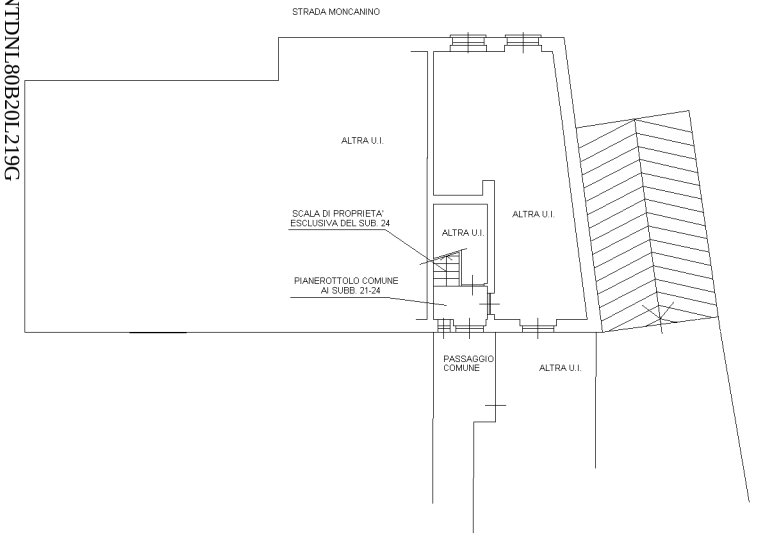

PIANO PRIMO H= 2.70 m

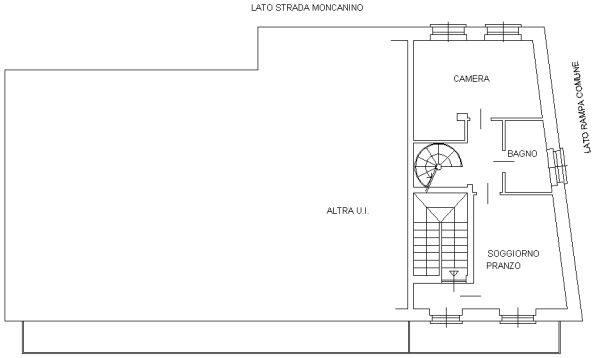

PIANO SECONDO (SOTTOTETTO) Hmin= 0.90 cm
Hmax= 2.80 m

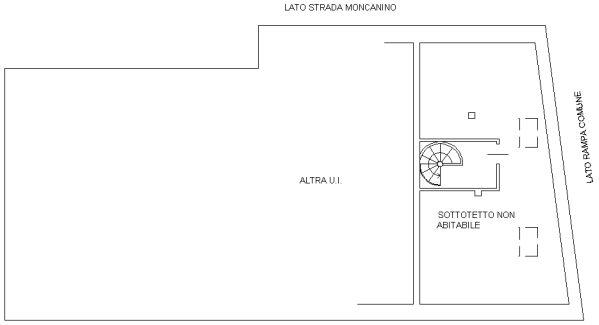

10 metri

Data: 19/09/2025 - n. T125367 - Richiedente: GNTDNL80B20L219G